




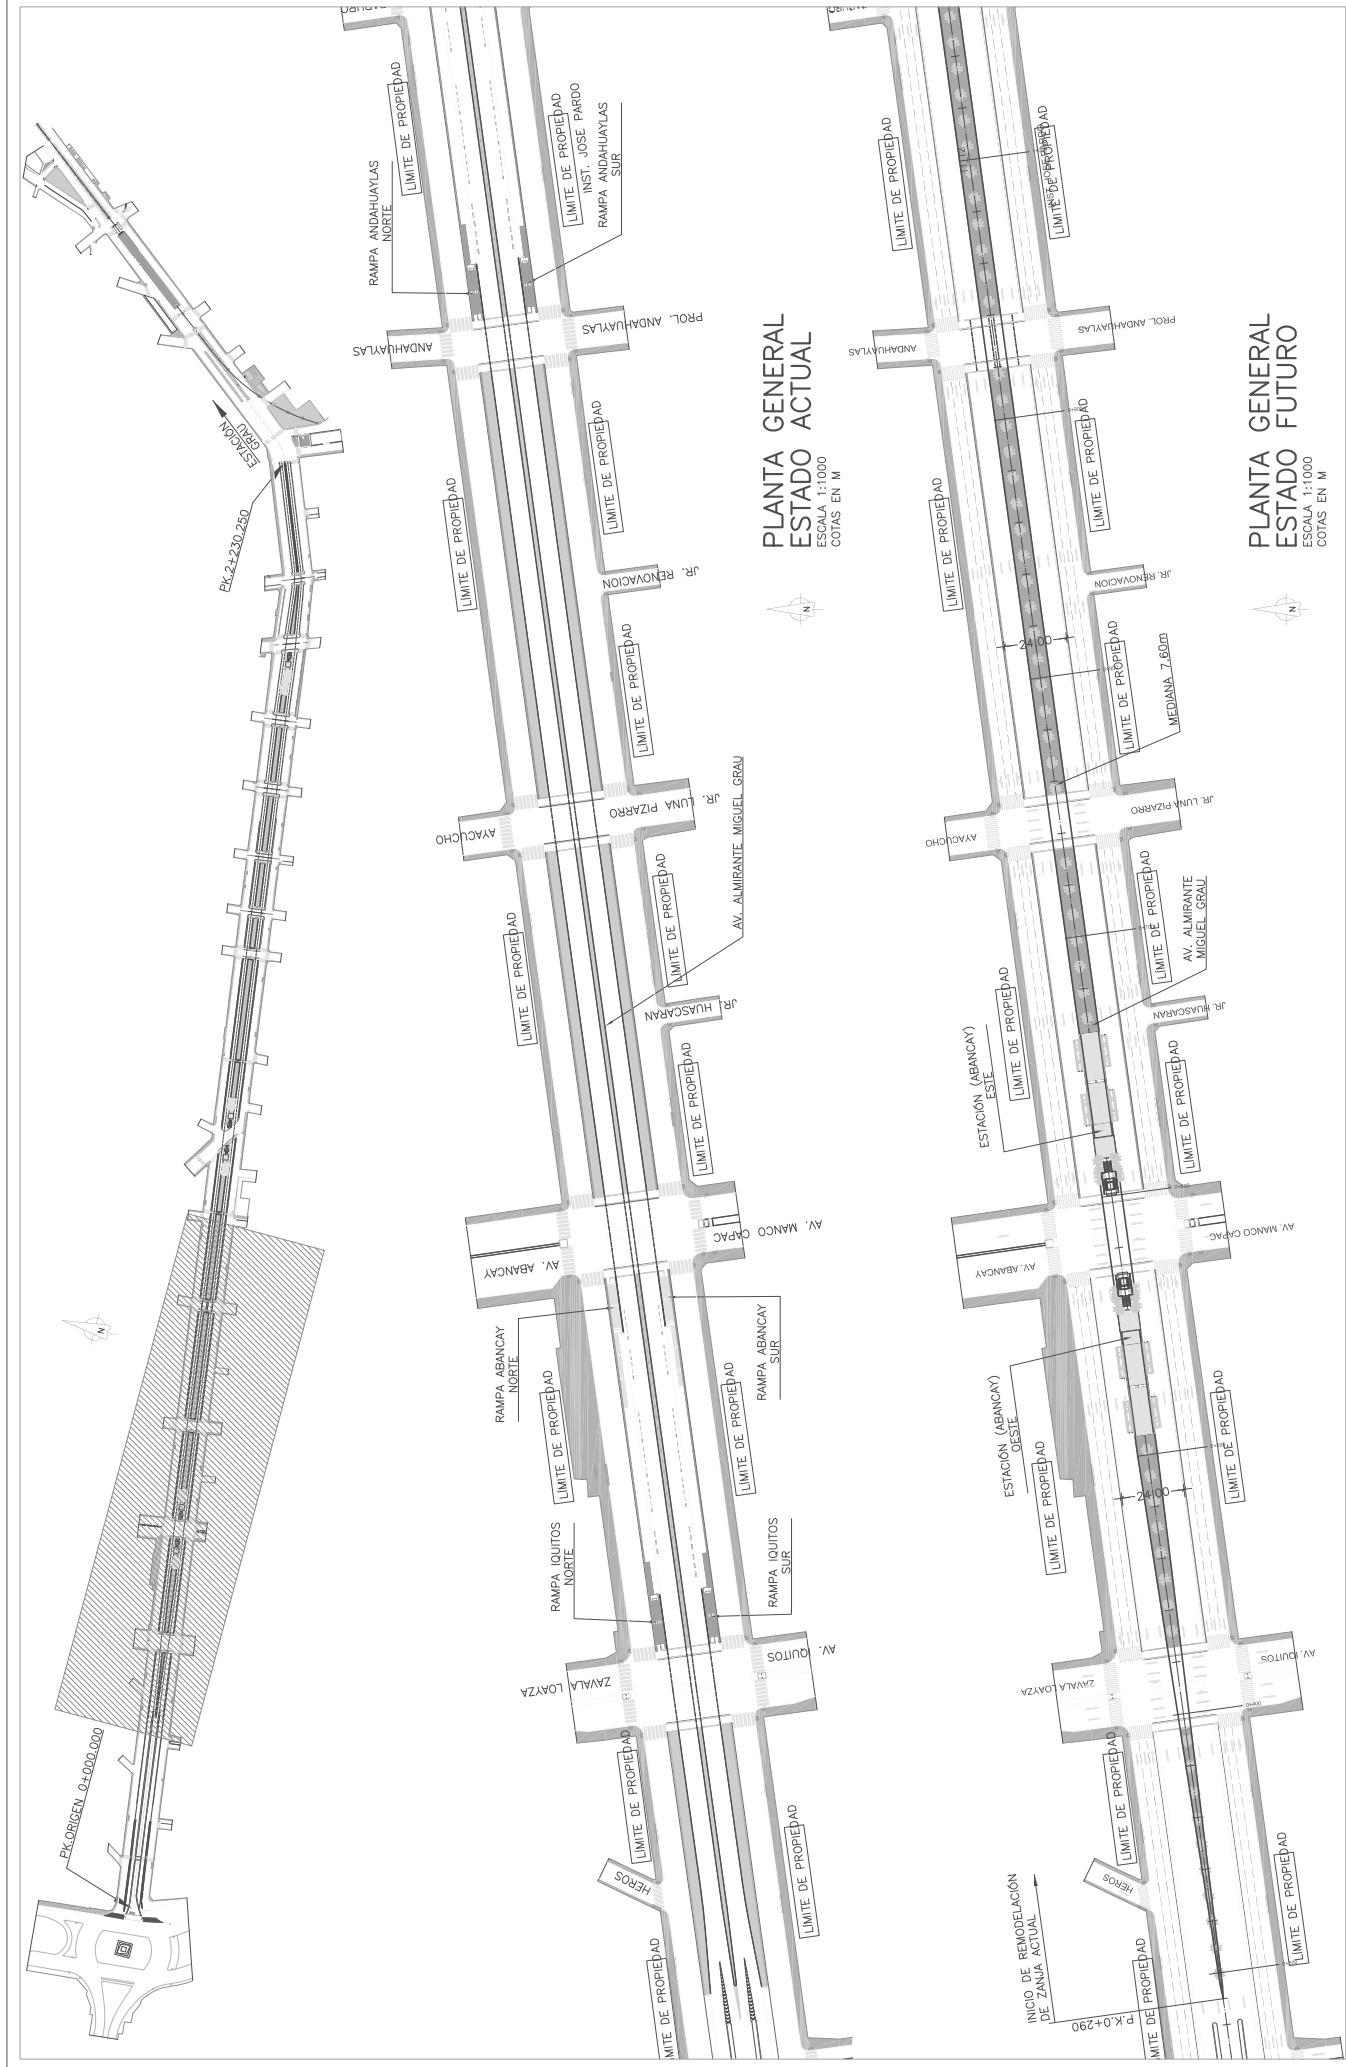

	MUNICIPALIDAD METROPOLITANA DE LIMA EMPRESA MUNICIPAL ADMINISTRADORA DE PEÑAJE DE LIMA S.A.	 enape S.A. INTEGRACIÓN DE SERVICIOS DE OBRAS	 Arenas & Asociados Ingeniería e Diseño Sustentable del Perú	JEFE DE ESTUDIO: CARLOS ALONSO ESPECIALISTA: GUILLEMO CAPELLAN DIBUJADO: ARENAS & ASOCIADOS APROBADO: JOSE LUIS PANDO	REVISIONES DA EMITIDA PARA REVISIÓN 02/11/16	ELABORACION DE ESTUDIO DE PRE INVERSION A NIVEL DE FACTIBILIDAD "MEJORAMIENTO FISICO Y OPERACIONAL DE LA INTERCONEXION DE LA ESTACION CENTRAL DEL METROPOLITANO Y LA ESTACION MIGUEL GRAU DE LA LINEA 1 DEL METRO DE LIMA"	PLANO: ANEXO 07 PREDISEÑO ESTRUCTURAL PLANTA GENERAL DE LA ACTUACION (1)	ESCALA: A1: 1/1000 FECHA: NOVIEMBRE 2016 CODIGO: PR024-EST-001-0A	REV: 
---	--	---	--	--	---	--	---	---	---



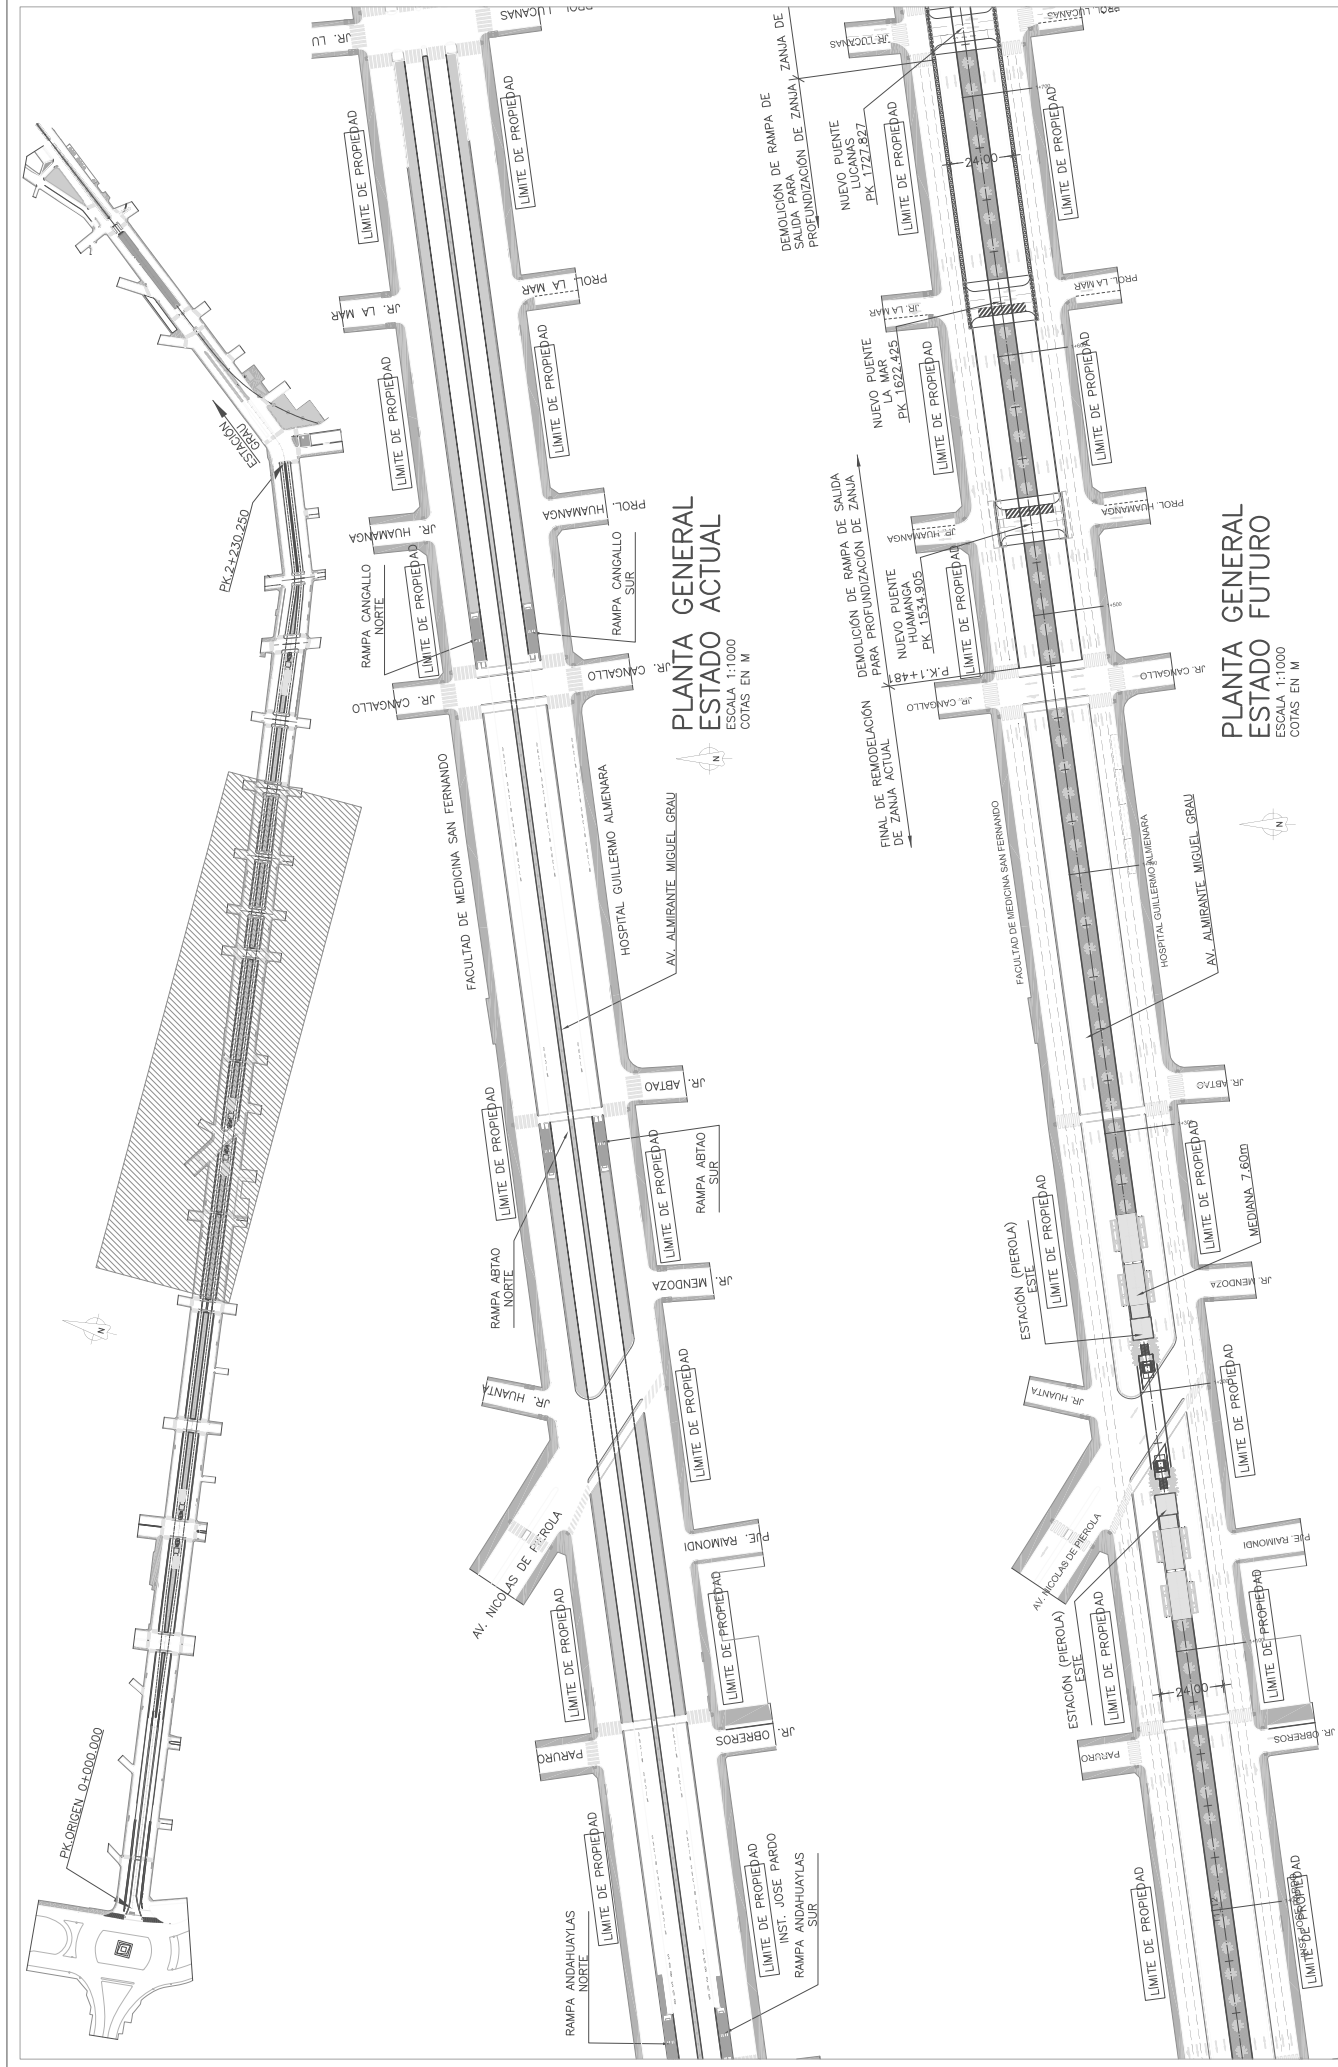


	MUNICIPALIDAD METROPOLITANA DE LIMA		 enape s.a. INVERSIÓN Y ADMINISTRACIÓN EMPRESA MUNICIPAL ADMINISTRADORA DE PEÑAJE DE LIMA S.A.	 Arenas & Asociados Ingeniería e Diseño Secundario del Perú	JEFE DE ESTUDIO: CARLOS ALONSO ESPECIALISTA: GUILLERMO COPILLAN DIBUJADO: ARENAS & ASOCIADOS APROBADO: JOSE LUIS PANDO	REVISIONES 02/11/16	FECHA 02/11/16	ELABORACION DE ESTUDIO DE PRE INVERSION A NIVEL DE FACTIBILIDAD "MEJORAMIENTO FISICO Y OPERACIONAL DE LA INTERCONEXION DE LA ESTACION CENTRAL DEL METROPOLITANO Y LA ESTACION MIGUEL GRAU DE LA LINEA 1 DEL METRO DE LIMA"	PLANO: ANEXO 07 PREDISÑO ESTRUCTURAL PLANTA GENERAL DE LA ACTUACION (2)	ESQA: A1: 1:1000 FECHA: NOVIEMBRE 2016 C00606:	REV: PR02A-EST-002-0A
---	--	--	--	---	---	-----------------------------------	--------------------------	---	---	---	------------------------------

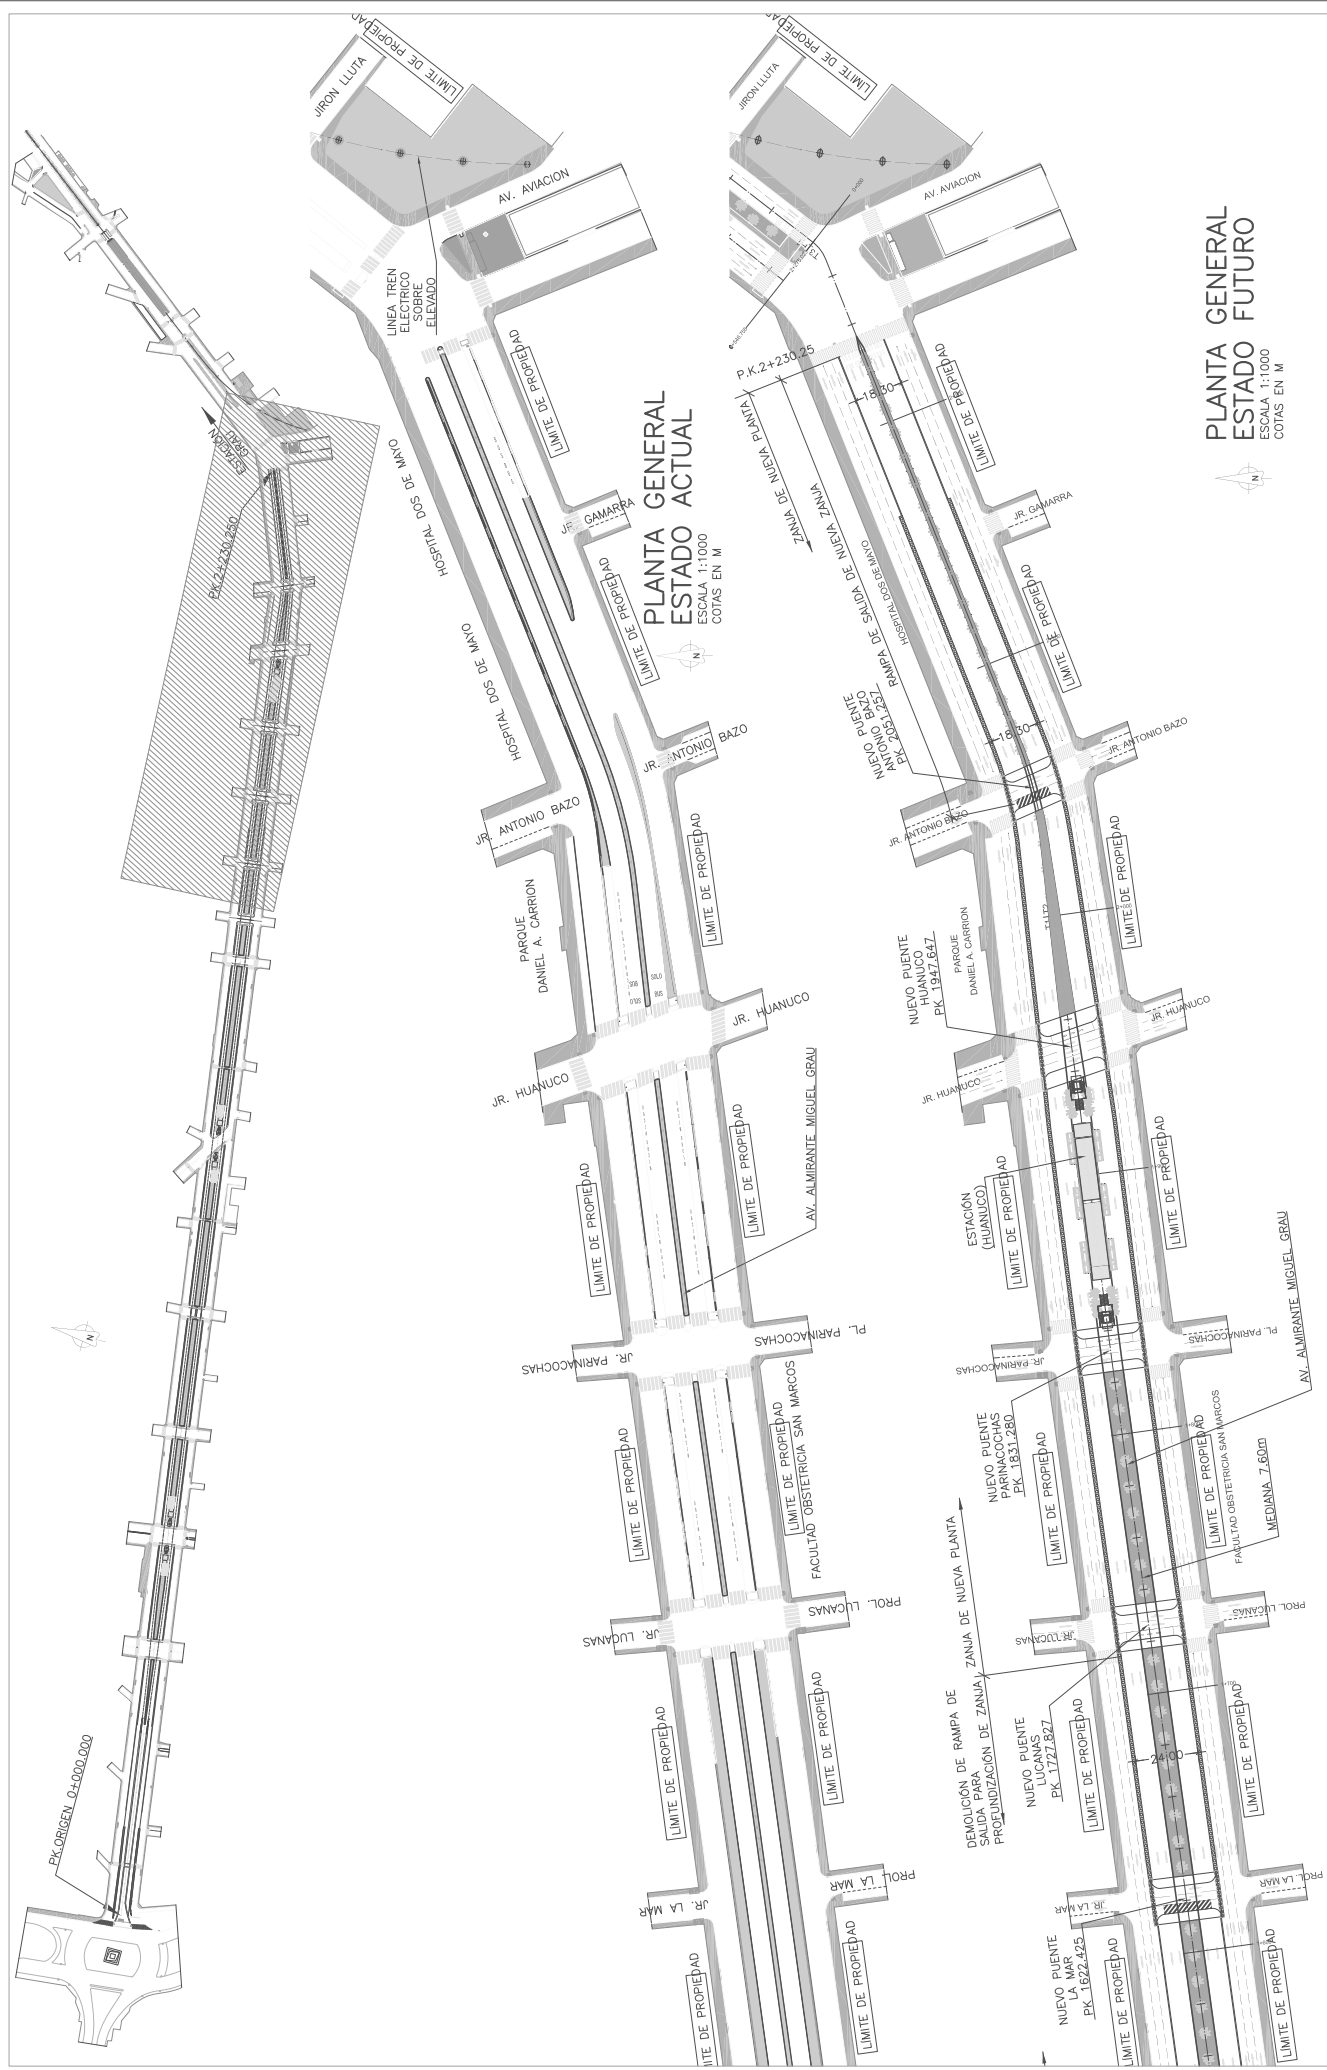



	MUNICIPALIDAD METROPOLITANA DE LIMA EMPRESA MUNICIPAL ADMINISTRADORA DE PEÑAL DE LIMA S.A.	 enape S.A. INTEGRACIONES EN PAÑAL DE LIMA	 Arenos & Asociados Ingeniería de Diseño Sociedad del Perú	JEFE DE ESTUDIO: CARLOS ALONSO	REVISOR:	FECHA:	PLANO:	ESCALA:	REV:
				ESPECIALISTA: GUILLEMO CAYILLAN	QA	02/11/16	ELABORACION DE ESTUDIO DE PRE INVERSION A NIVEL DE FACTIBILIDAD "MEJORAMIENTO FISICO Y OPERACIONAL DE LA INTERCONEXION DE LA ESTACION CENTRAL DEL METROPOLITANO Y LA ESTACION MIGUEL GRAU DE LA LINEA 1 DEL METRO DE LIMA"	ANEXO 07 PREDISEÑO ESTRUCTURAL PLANTA GENERAL DE LA ACTUACION (4)	1:1, 1:1000 FECHA: NOVIEMBRE 2016 000660

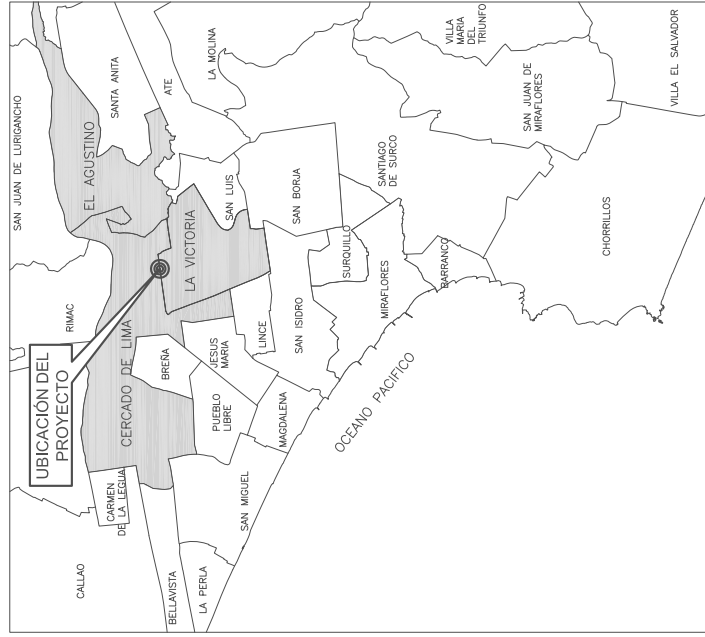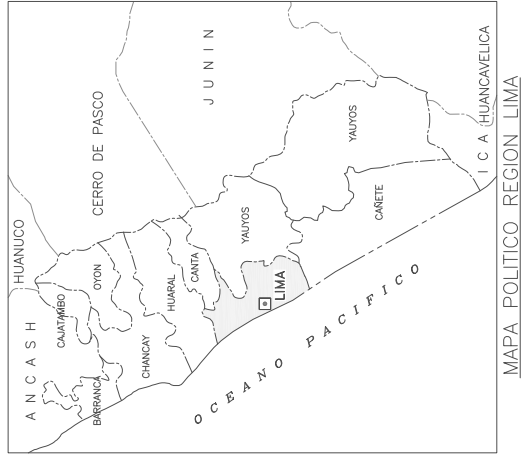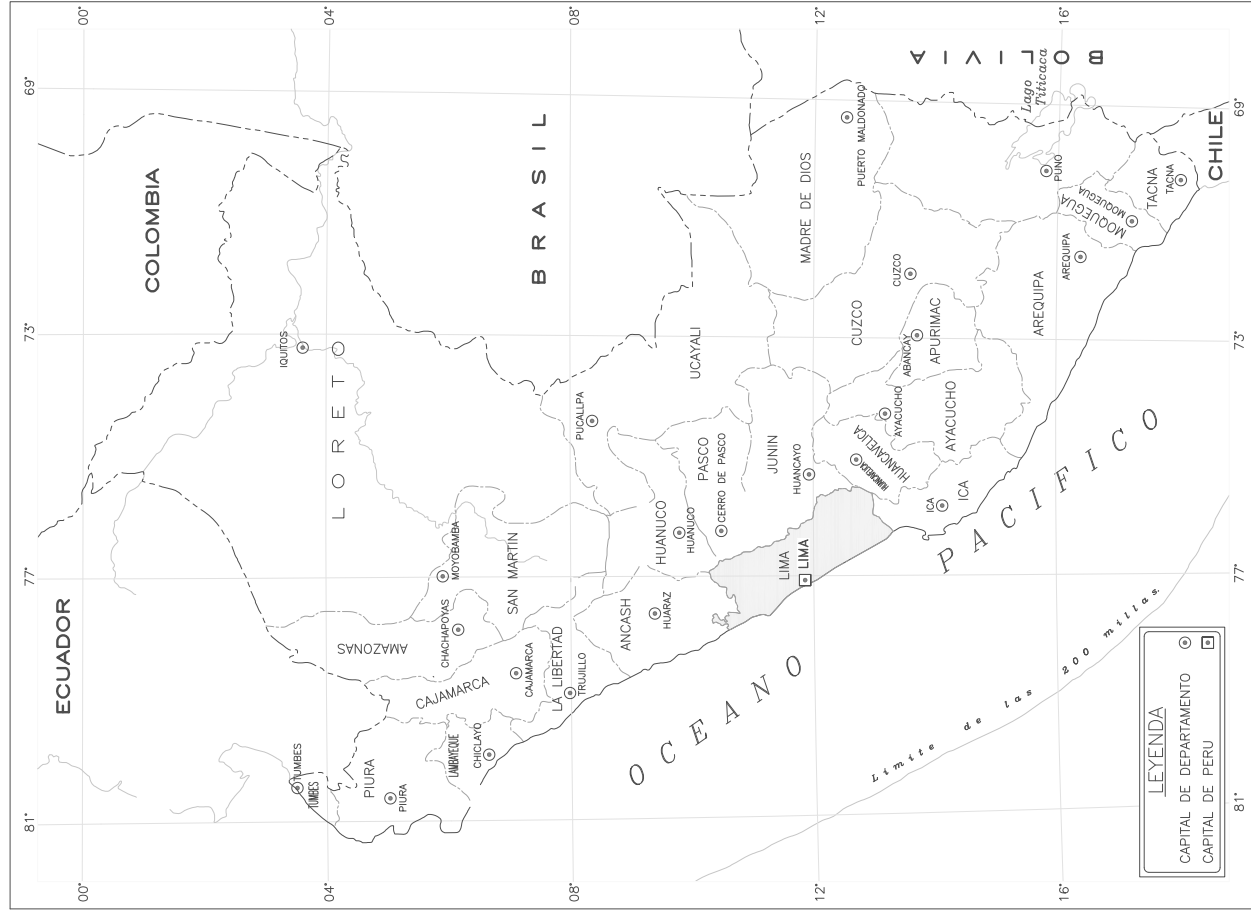

PLANTA

ESCALA S/E

UBICACIÓN DEL PROYECTO

ELABORACIÓN DE ESTUDIO DE PRE INVERSIÓN A NIVEL DE
FACTIBILIDAD "MEJORAMIENTO FÍSICO Y OPERACIONAL DE LA
INTERCONEXIÓN DE LA ESTACIÓN CENTRAL DEL
METROPOLITANO Y LA ESTACIÓN MIGUEL GRAU DE LA LÍNEA 1
DEL METRO DE LIMA"

REV.	REVISIONES	FECHA
0A	EMITIDO PARA REVISIÓN	02/11/16

JEFE DE ESTUDIO:	CARLOS ALONSO
ESPECIALISTA:	CARLOS ALONSO
DIBUJADO:	ARENAS & ASOCIADOS
APROBADO:	JOSE LUIS BAUDO

Arenas & Asociados
Ingeniería de Diseño
Sucursal del Perú

MUNICIPALIDAD METROPOLITANA DE LIMA

EMPRESA MUNICIPAL ADMINISTRADORA DE PEAJE DE LIMA S.A.

emape S.A.
EMPRESA MUNICIPAL ADMINISTRADORA DE PEAJE DE LIMA S.A.




ESCALA:	S/E	REV:	
FECHA:	NOVIEMBRE 2016		
CODIGO:	PR024-FAC-001-0A		




PLANTA
ESCALA 1/2000
COTAS EN M.

	MUNICIPALIDAD METROPOLITANA DE LIMA		 emape s.a. EMPRESA MUNICIPAL ADMINISTRADORA DE PEAJE DE LIMA S.A.	 Arenas & Asociados Ingeniería de Diseño Societal del Perú	JEFE DE ESTUDIO: CARLOS ALONSO		FECHA: 02/11/16		ELABORACIÓN DE ESTUDIO DE PRE INVERSIÓN A NIVEL DE FACTIBILIDAD "MEJORAMIENTO FÍSICO Y OPERACIONAL DE LA INTERCONEXIÓN DE LA ESTACIÓN CENTRAL DEL METROPOLITANO Y LA ESTACIÓN MIGUEL GRAU DE LA LINEA 1 DEL METRO DE LIMA"		PLANJO:	ESCALA:	REV:
	ESPECIALISTA: CARLOS ALONSO DIBUJADO: ARENAS & ASOCIADOS APROBADO: JESUS LUIS PANDO				REV:	QA	REVISIONES	FECHA	INDICADA	FECHA:	NOVIEMBRE 2016	CODIGO:	PR024-FAC-002-0A

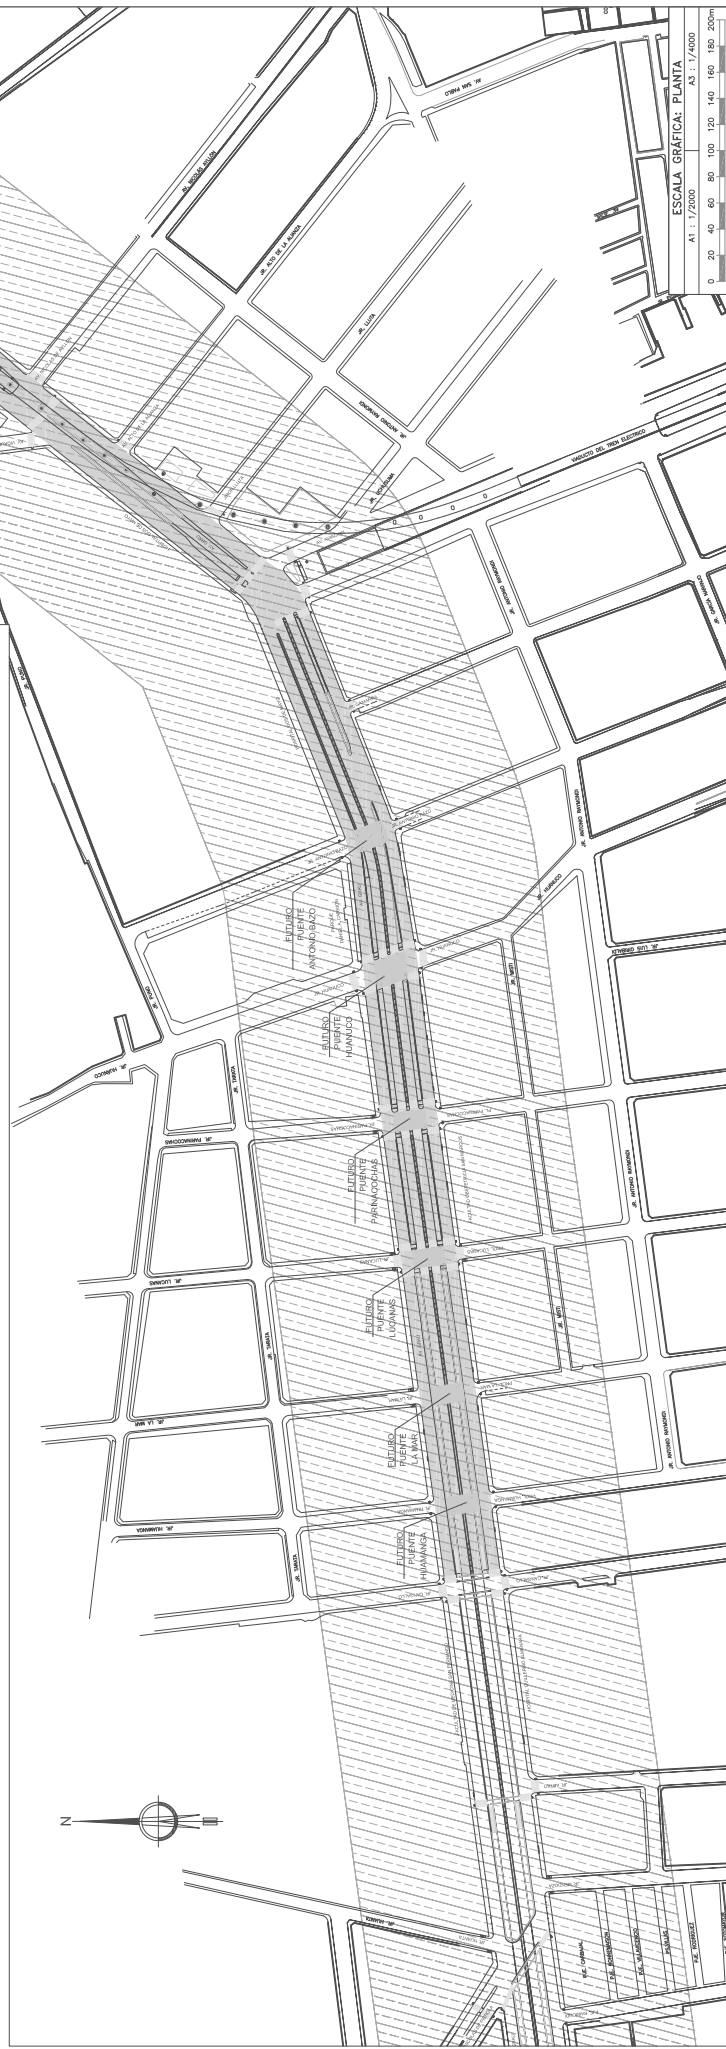

PLANTA
ESCALA 1/2000
COTAS EN M.

	MUNICIPALIDAD METROPOLITANA DE LIMA		 Arenas & Asociados Ingenieros de Puerto Secantes del Perú	JEFE DE ESTUDIOS: CARLOS ALONSO	REVISIONES:	FECHA:	PLANO:	ESCALA:	REV:
	 emapo s.a. EMPRESA MUNICIPAL ADMINISTRADORA DE PEAJE DE LIMA S.A.	ESPECIALISTA: CARLOS ALONSO		CA ENTREGA PARA REVISION	02/11/16	ELABORACION DE ESTUDIO DE PRE INVERSION A NIVEL DE FACTIBILIDAD "MEJORAMIENTO FISICO Y OPERACIONAL DE LA INTERCONEXION DE LA ESTACION CENTRAL DEL METROPOLITANO Y LA ESTACION MIGUEL GRAU DE LA LINEA 1 DEL METRO DE LIMA"	PLANTA GENERAL AREA DE INFLUENCIA	FECHA: NOVIEMBRE 2016 000606:	PROJ24-FAC-003-0A

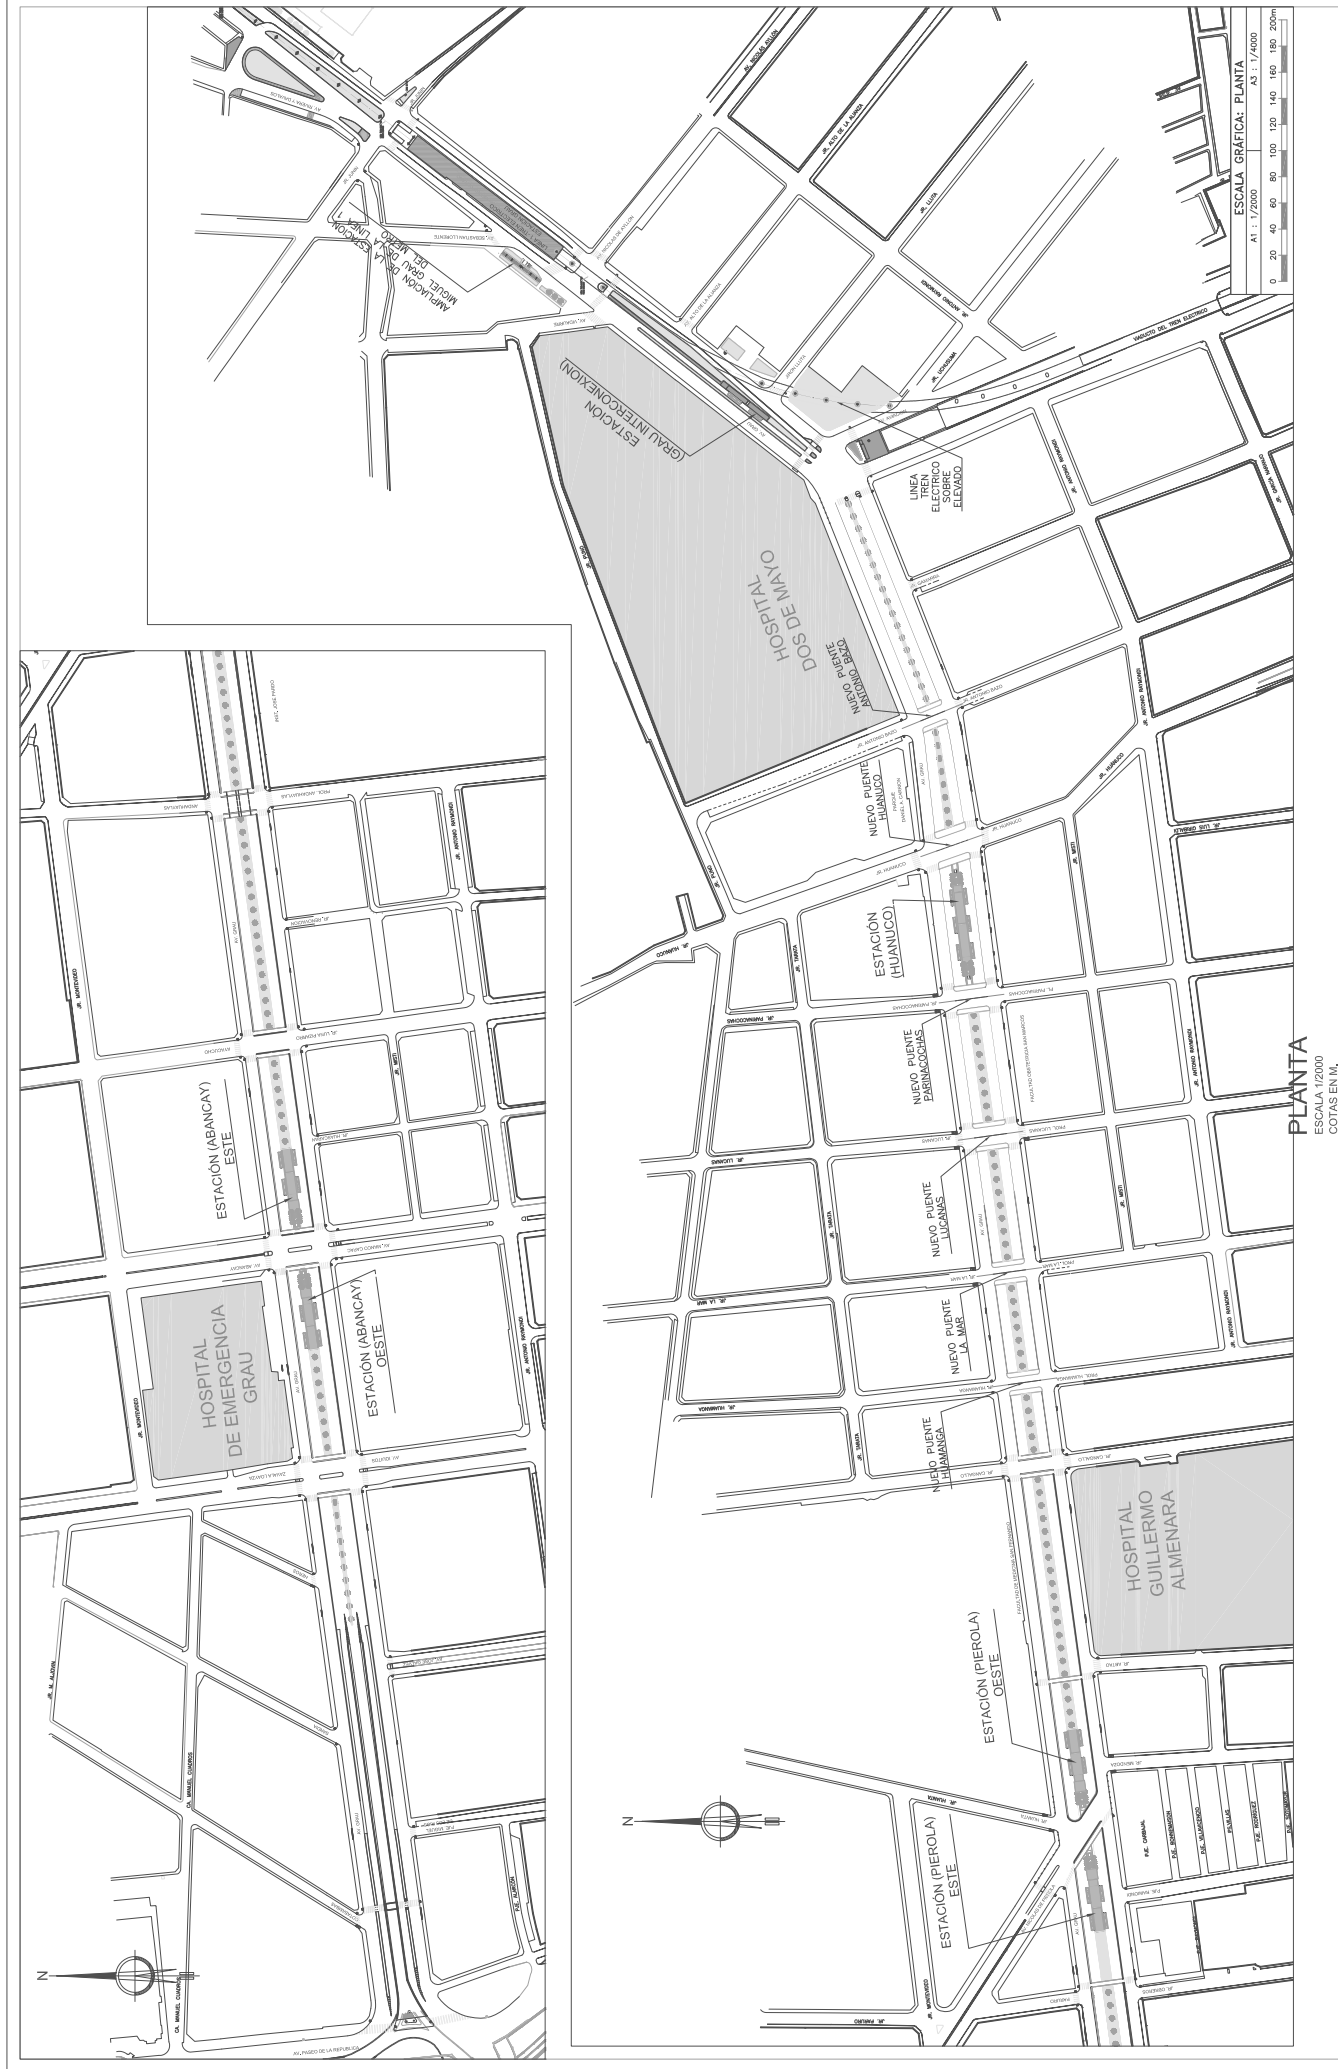

	MUNICIPALIDAD METROPOLITANA DE LIMA EMPRESA MUNICIPAL ADMINISTRADORA DE PEÑAS DE LIMA S.A.			enape s.a. EMPRESA NACIONAL DE PEÑAS DE LIMA		Arenas & Asociados Ingenieros de Perfil Sociedad del Perú	JEFE DE ESTUDIO: CARLOS ALONSO ESPECIALISTA: CARLOS ALONSO DIBUJADO: ARENAS & ASOCIADOS APROBADO: JOSE LUIS PANDO		REVISIONES CA EMITIDO PARA REVISION 02/11/16		ELABORACION DE ESTUDIO DE PRE INVERSION A NIVEL DE FACILIDAD, MEJORAMIENTO FISICO Y OPERACIONAL DE LA INTERCONEXION DE LA ESTACION CENTRAL DEL METROPOLITANO Y LA ESTACION MIGUEL GRAU DE LA LINEA 1 DEL METRO DE LIMA*		PLANO:	ESCALA: INDICADA FECHA: 15 DE DICIEMBRE 2016 C556929	REV: 
							PLANTA GENERAL FOCOS ATRACTORES		PR02A-FAC-004-0A						