
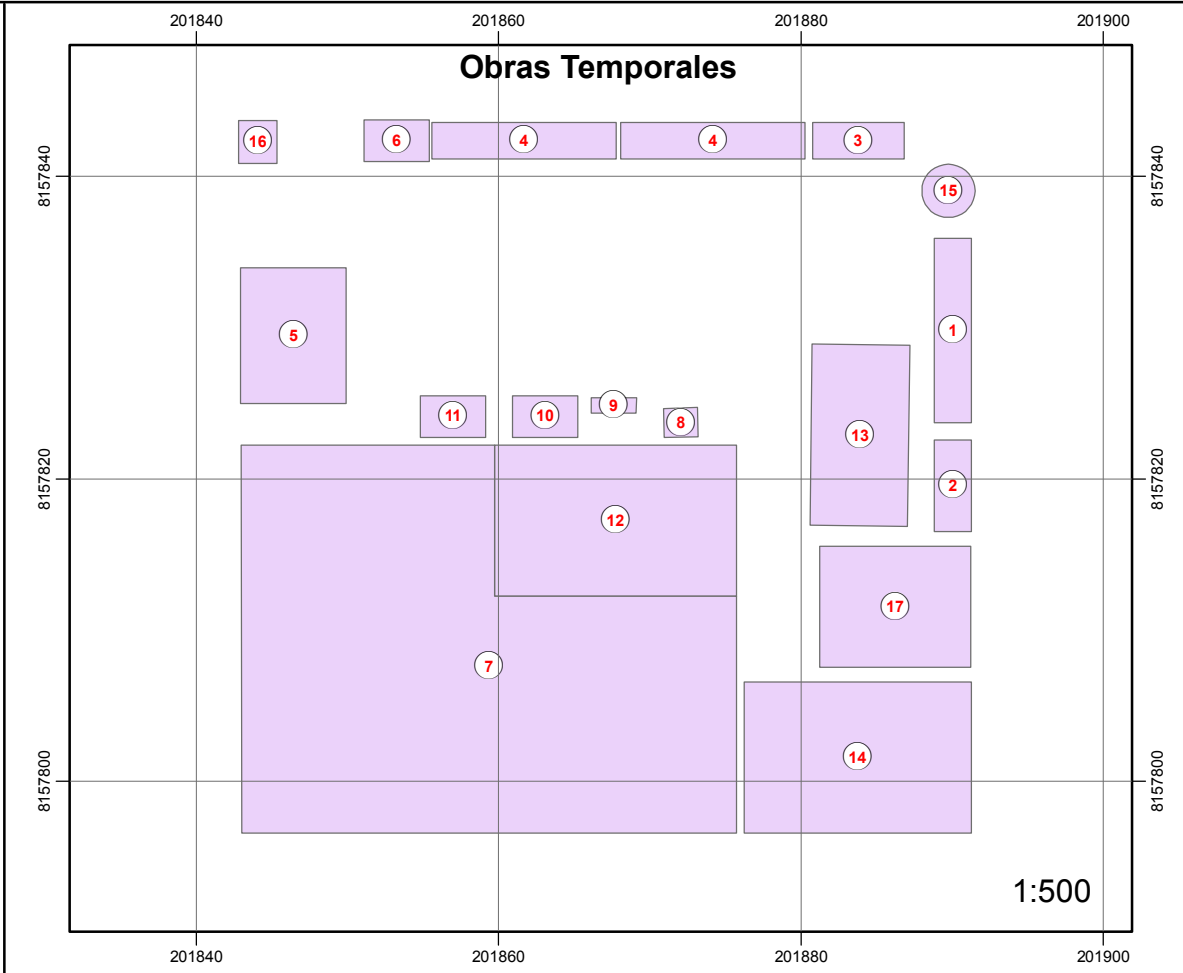
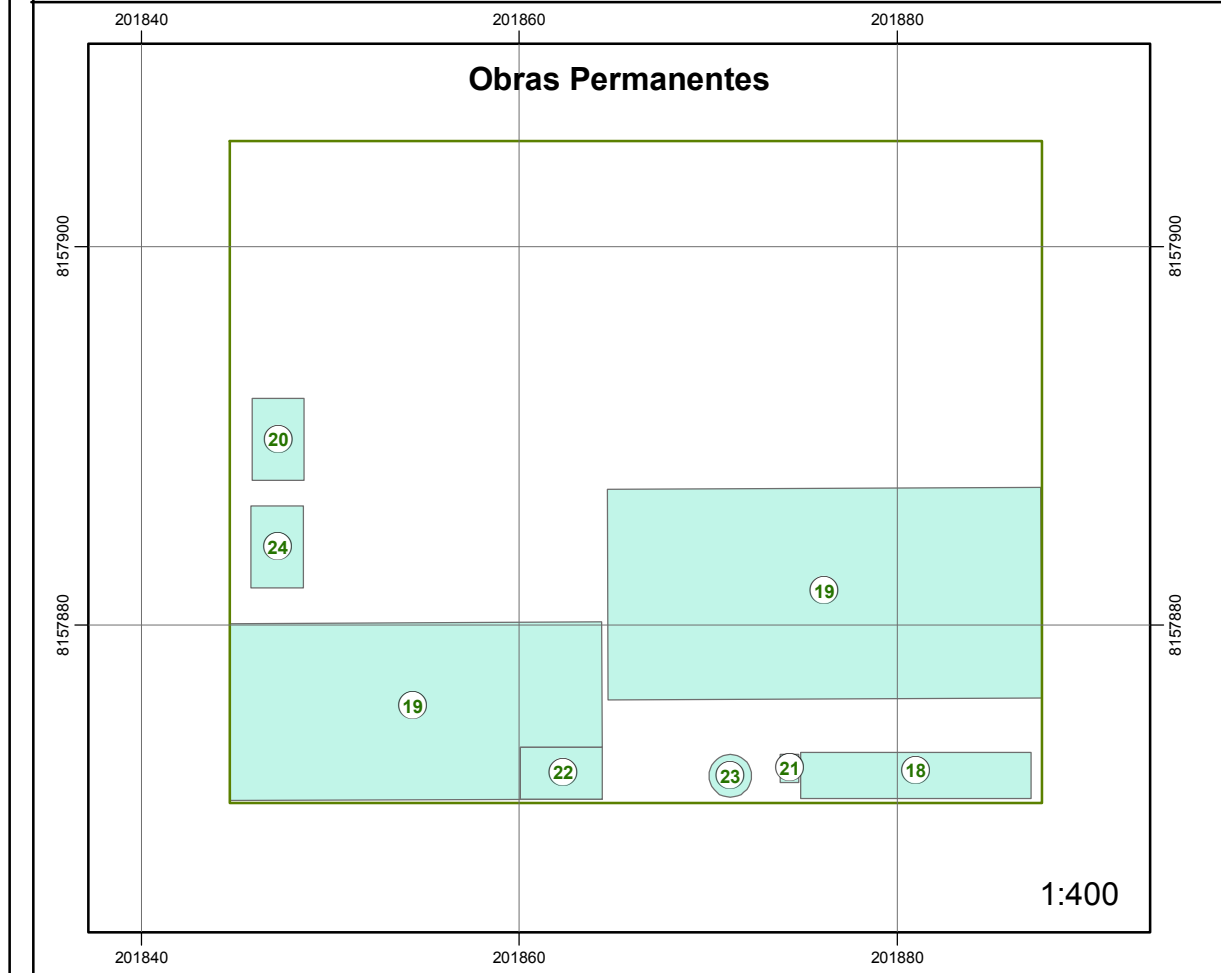


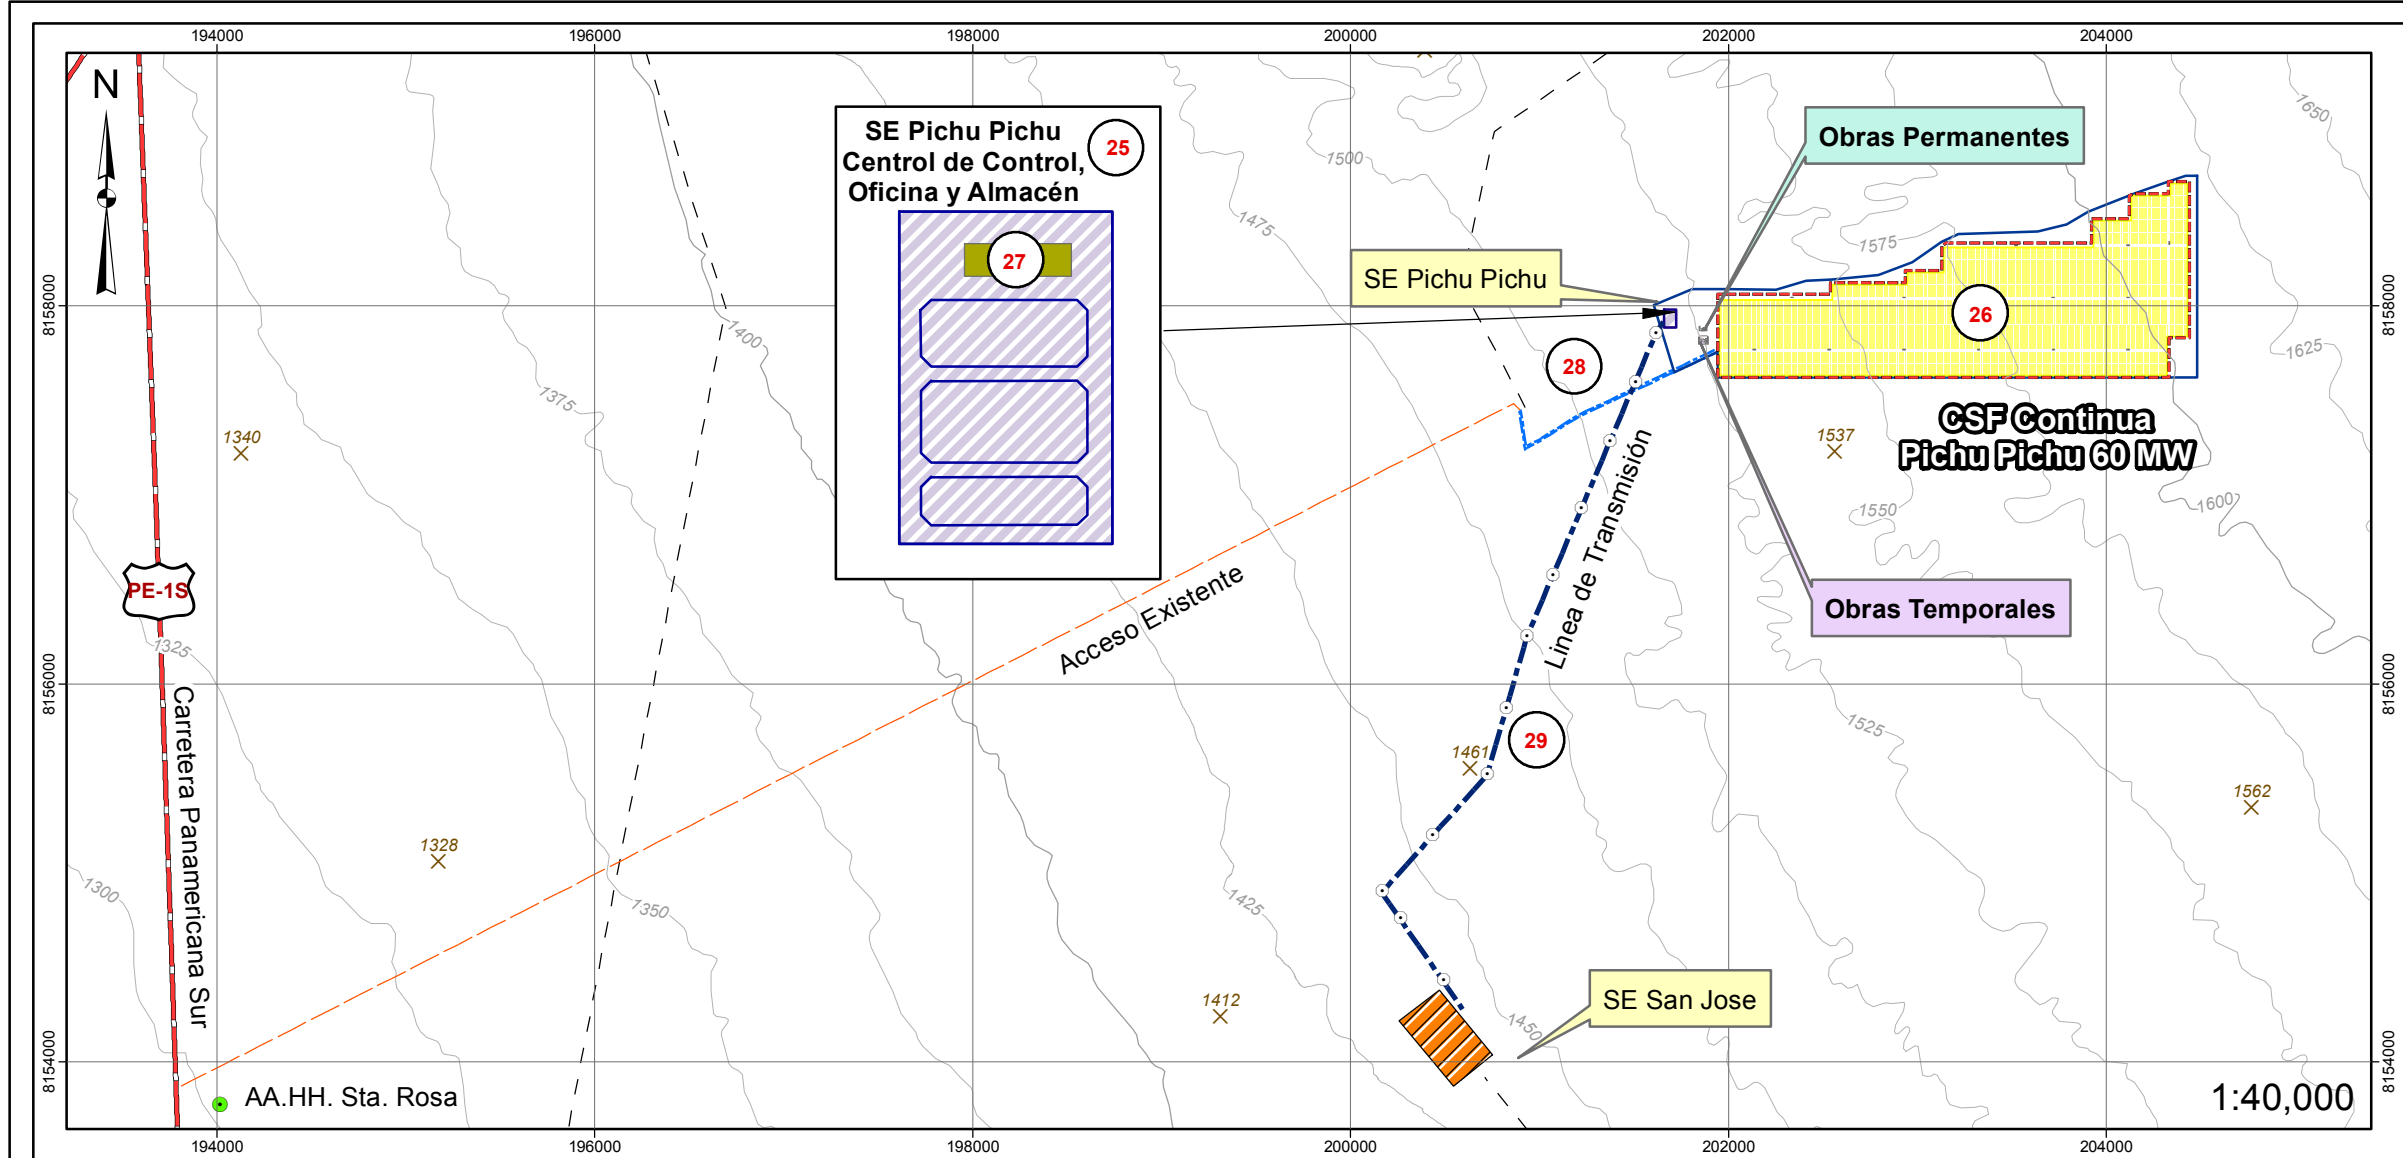

COMPONENTES TEMPORALES			
Ítem	Componentes	Coordenadas UTM - WGS 84	
		Este	Norte
01	Oficinas Administrativas	201890.03	8157829.79
02	Sala de Reuniones	201890.03	8157819.54
03	Instalaciones Sanitarias	201883.78	8157842.35
04	Vestidores N° 1	201867.91	8157842.35
04	Vestidores N° 2	201867.91	8157842.35
05	Zona carga combustible	201846.43	8157829.47
06	Taller / Pañol	201853.26	8157842.35
07	Patio de almacenamiento de insumos y equipos	201857.40	8157807.56
08	Zona equipos electrógenos	201872.06	8157823.71
09	Residuos domiciliarios	201867.62	8157824.85
10	Bodega residuos no peligrosos	201863.08	8157824.12
11	Bodega residuos peligrosos	201856.98	8157824.12
12	Estacionamientos maquinarias	201867.75	8157817.24
13	Estacionamiento vehículos	201883.89	8157822.87
14	Acopio de áridos	201883.75	8157801.57
15	Tanque de Agua	201889.75	8157839.04
16	Garita de Control	201844.08	8157842.27
17	Zona de lavado	201886.24	8157811.52


COMPONENTES PERMANENTES			
Ítem	Componentes	Coordenadas UTM - WGS 84	
		Este	Norte
18	Oficina Administrativa	201881.01	8157872.04
19	Estacionamientos Vehículos N° 1	201854.54	8157875.43
19	Estacionamientos Vehículos N° 2	201876.16	8157881.66
20	Residuos Peligrosos	201847.24	8157889.81
21	Residuos Domiciliarios	201874.32	8157872.41
22	Bodega Insumos / Repuestos	201862.23	8157872.16
23	Tanque de Agua	201871.18	8157872.01
24	Residuos No Peligrosos	201847.19	8157884.12
25	SE Pichu Pichu	201691.65	8157933.78
26	Panel Solar Fotovoltaico	203382.61	8157971.36
27	Centro de Control	201695.16	8157968.11
28	Acceso Proyectado	-	-
29	Línea de Transmisión 220 Kv	-	-

LEYENDA

- Torres de Alta Tensión
- Línea de Transmisión
- Acceso Proyectado
- Terreno Superficial
- Cerco Perimétrico
- Planta Solar Fotovoltaica
- Módulos
- Componentes Permanentes
- Componentes Temporales
- SE Pichu Pichu
- SE San Jose

SIMBOLOGÍA

- AA.HH. Sta. Rosa
- Cotas
- Curvas maestras
- Curvas secundarias
- Trocha Carrosable
- Acceso Existente
- Red Nacional

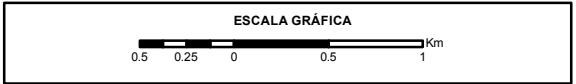

Titular: CSF Continua Pichu Pichu
CSF CONTINUA
PICHU PICHU 60 MW

COMPONENTES
CSF CONTINUA PICHU PICHU

Ubicación:
Departamento : Arequipa
Provincia : Arequipa
Distrito : La Joya

Proyección:
WGS84-UTM
Zona : 19S

Mapa:

Gis: L.S.J.R

Escala: La que se Indica

Fecha: Junio 2017

Referencias: Cartografía Nacional Escala 1/100,000 - Instituto Geográfico Nacional - IGN.

PP-03